


NYÁRÁD KONYHA FEJLESZTÉS-FELÚJÍTÁS "B" ÉPÜLET ALAPRAJZ

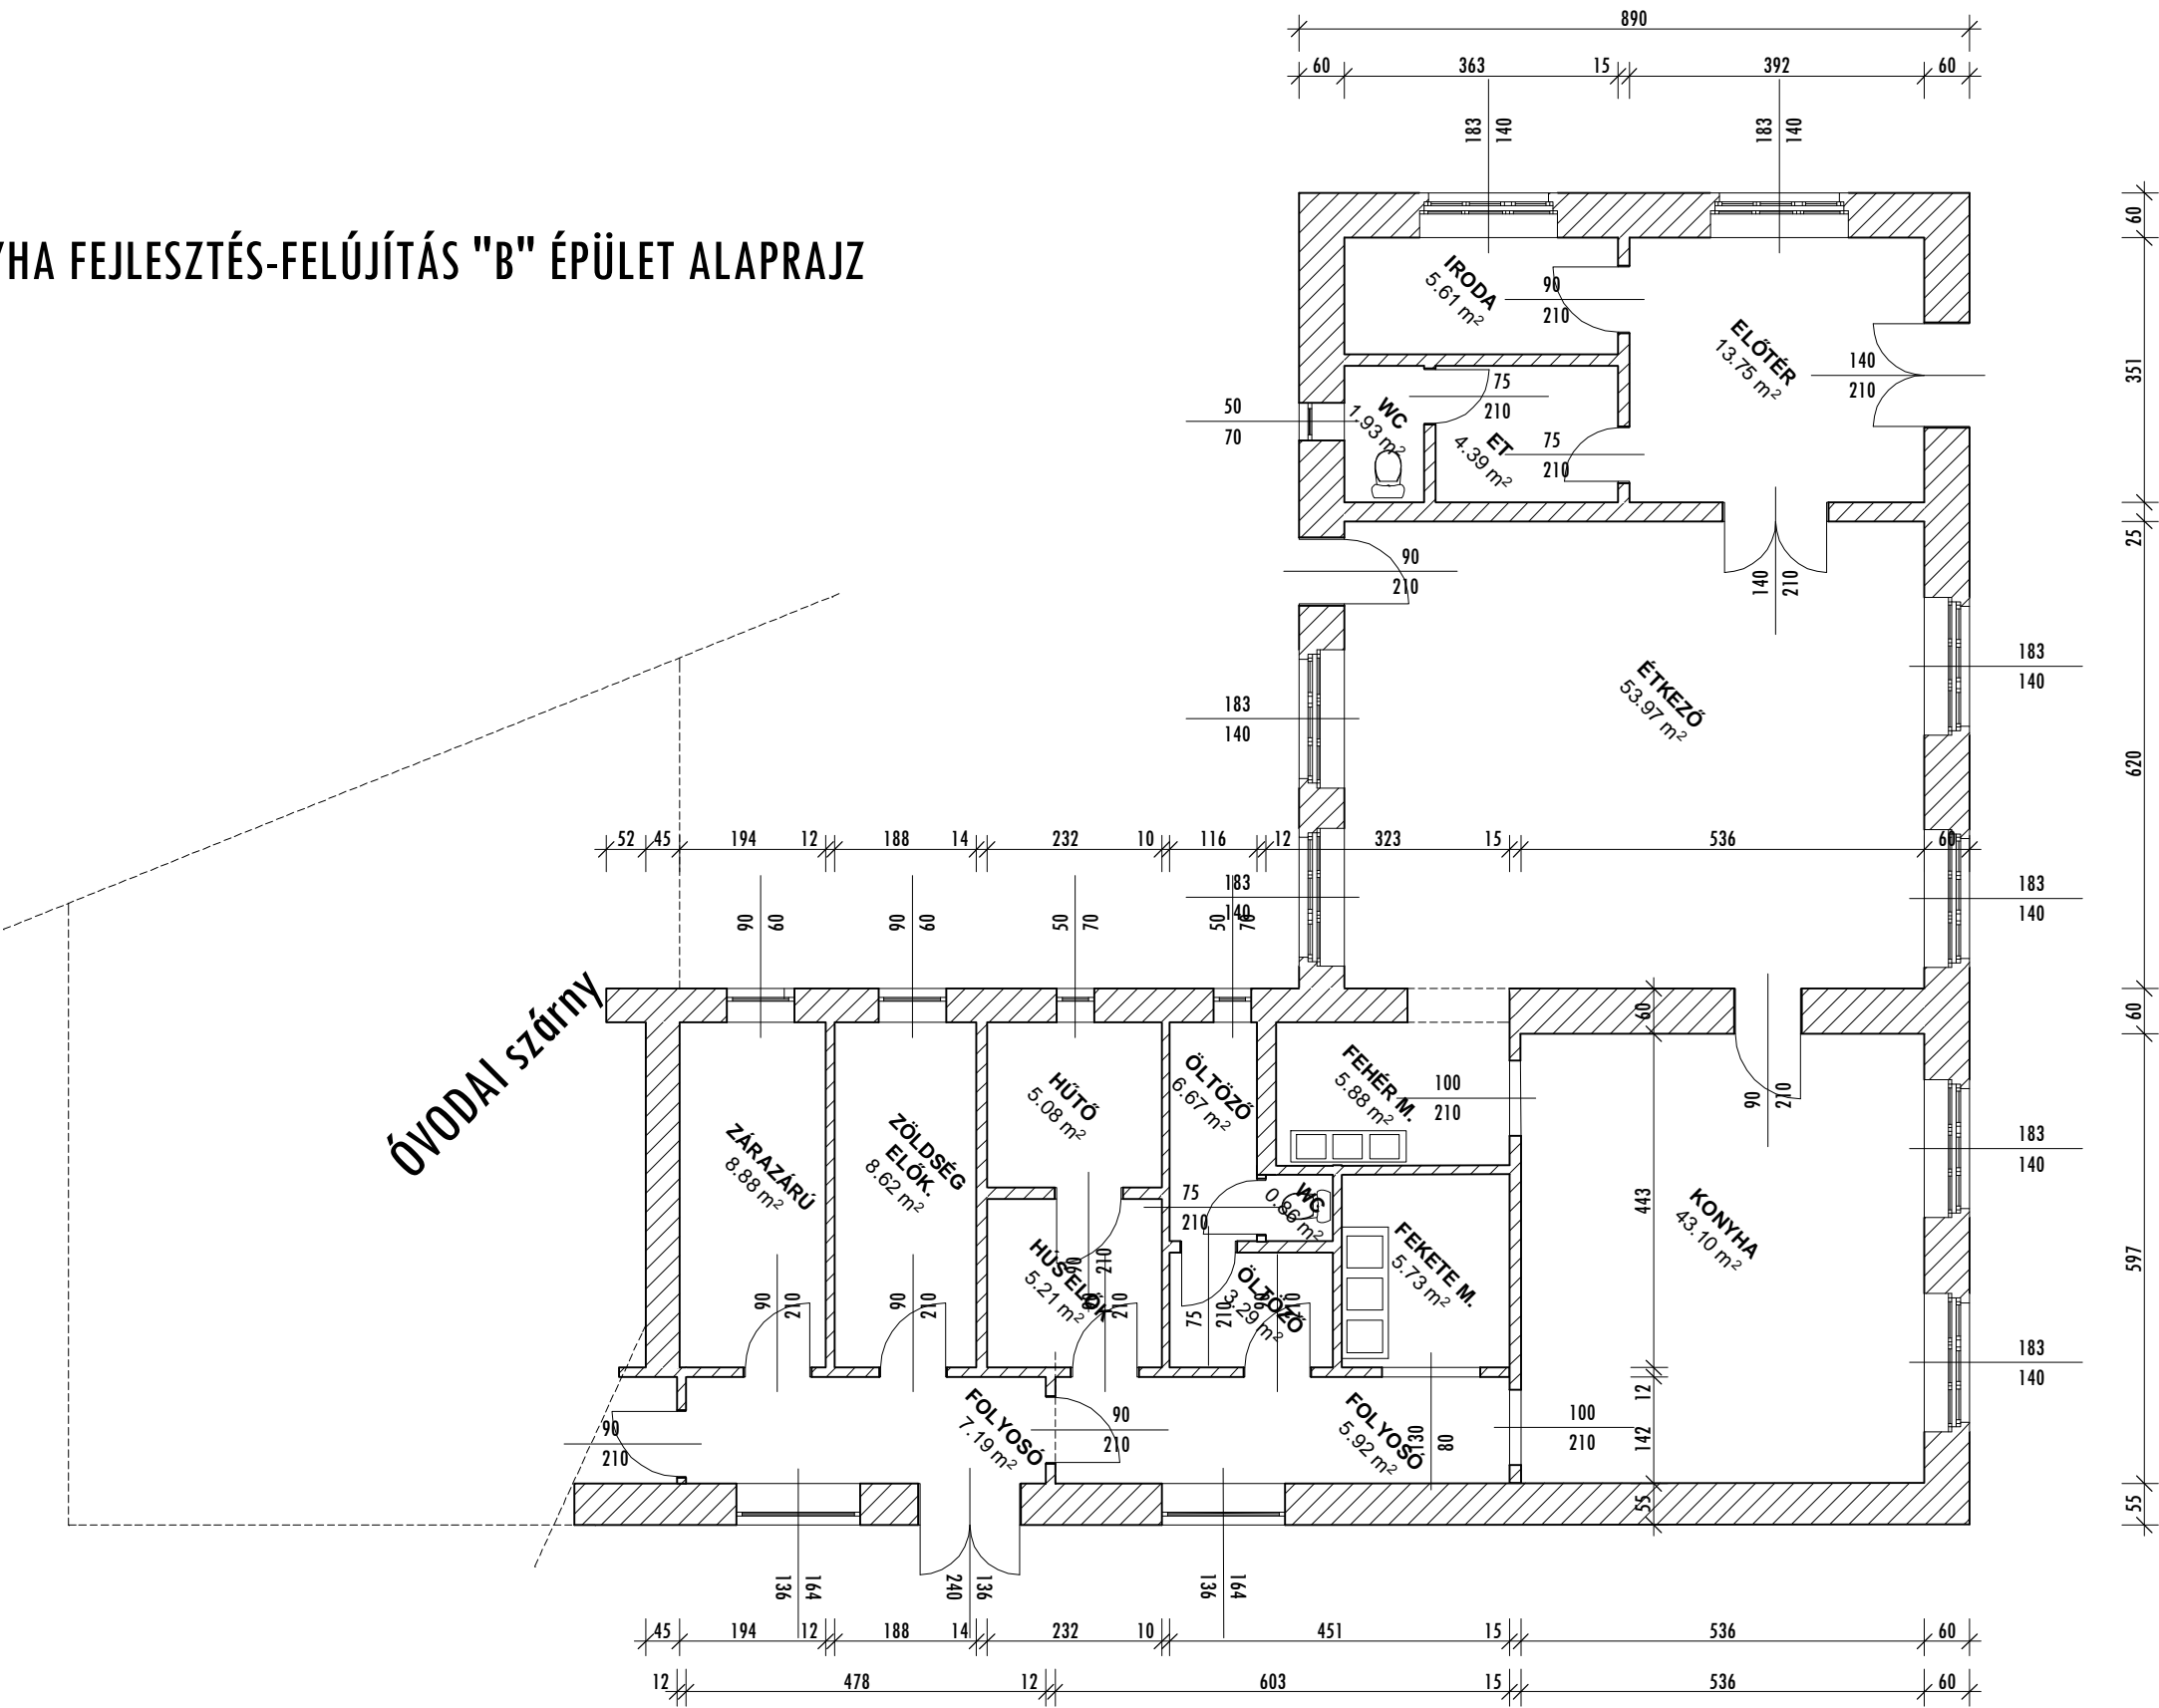

|   |                                      |  |  |                     |
|---|--------------------------------------|--|--|---------------------|
| NYÁRÁD, KONYHA FELÚJÍTÁS<br>pályázat, műszaki melléklet | ÉPÜLET HELYE:                        | ÉPÍTETŐ:   | TERVEZŐ: <i>Strommer Csaba</i>                                 | F-2<br>2017. 06.20. |
|   | Nyárád, Arany J. u.58.<br>hrsz:425/3 | Nyárád Község Önkormányzata<br>Nyárád, Kossuth u. 1. | Strommer Csaba<br>É19/0274<br>Pápa-Kéttornyúlak, Akácfa u. 11. |                     |